


مخطط سماء العوالي Awali Sky

العوالي

يمتاز حي العوالي بموقعه الاستراتيجي في جنوب شرق مكة المكرمة، ويحيط به العديد من المعالم البارزة فتحده من جهة الشمال المشاعر المقدسة، ومن الشرق جامعة أم القرى. أما من جهة الغرب المناطق المركزية التي تقع بالقرب من المسجد الحرام

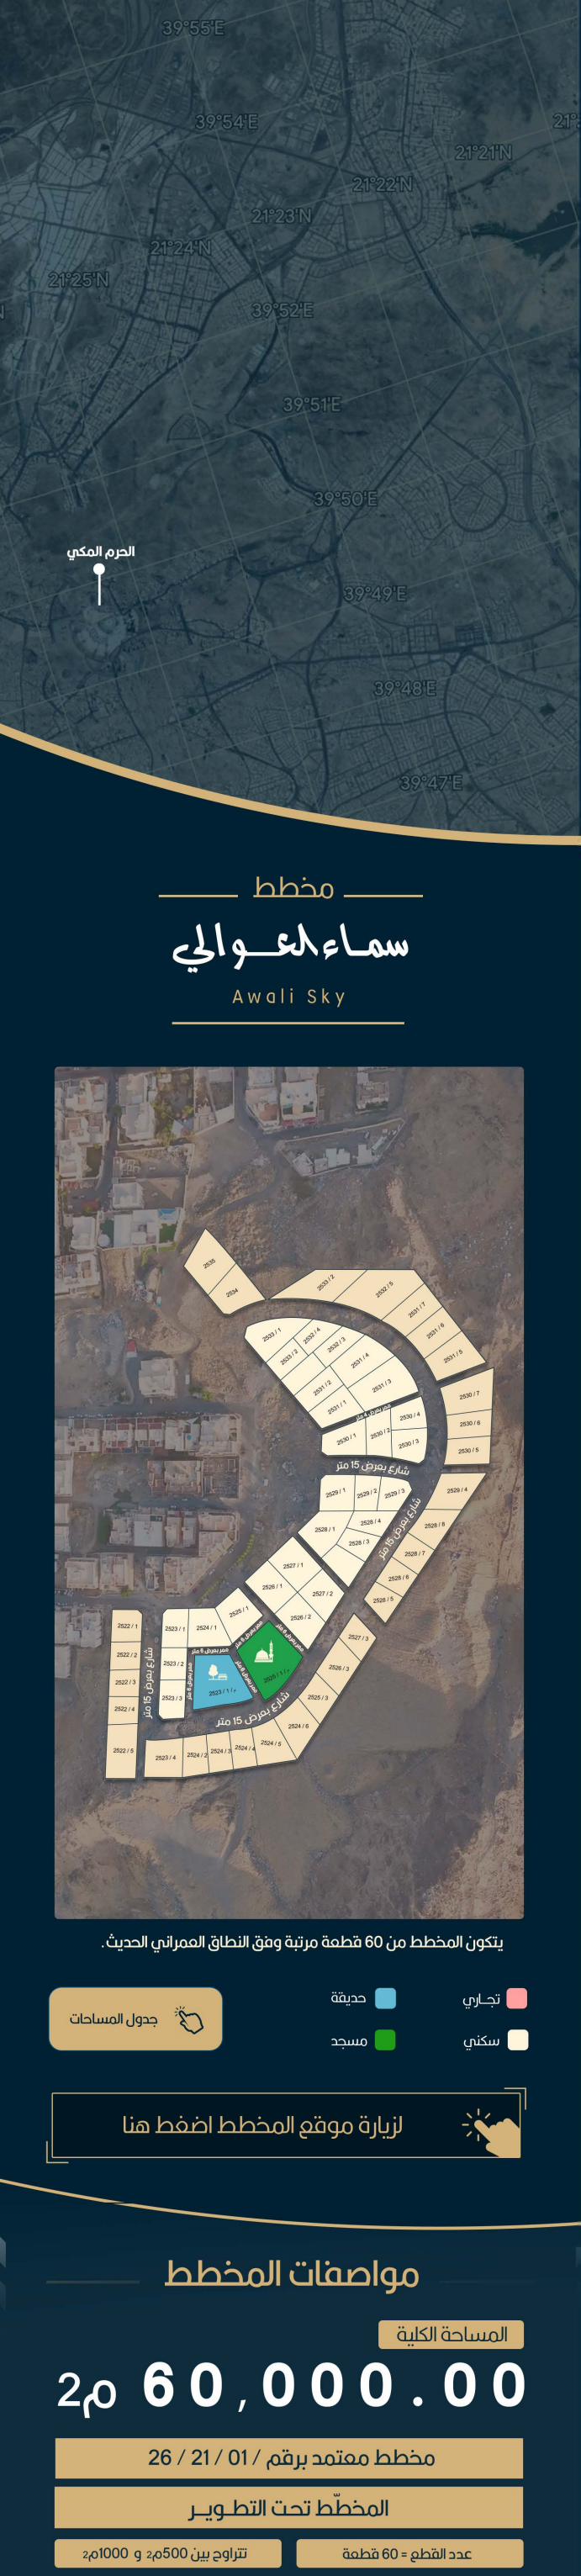

مخطط سماء العوالي Awali Sky



يتكون المخطط من 60 قطعة مرتبة وفق النطاق العمراني الحديث.

جول المساحات  حديقة تجاري سكني مسجد

لزيارة موقع المخطط اضغط هنا 

مواصفات المخطط

المساحة الكلية

2م 60,000.00

مخطط معتمد برقم / 01 / 21 / 26

المخطط تحت التطوير

تتراوح بين 500م² و 1000م²

عدد القطع = 60 قطعة



خدمات المخطط

شبكات مياه

كهرباء

أرصفة

صرف صحي

تصريف سيول

مرافق عامة

شوارع معبدة

ابرز الاماكن القريبة

الحرم المكي
12 كم

طريق
المسجد الحرام
1 كم

طريق الهدا
1 كم

جامعة أم القرى
1 كم

للاستفسار واتس

مميزات الاستثمار في المخطط

- قريبة من أظهر بقاع الارض مكة المكرمة.

- قريبة من الحرم المكي والطريق الرئيسية (طريق المسجد الحرام - طريق الهدا)

- سهولة الوصول الى المخطط والخروج منه.

- مساحات متفاوتة تلبي احتياجات الجميع.

- داخل حد الحرم.

- يتكون المخطط من 60 قطعة مرتبة وفق النطاق العمراني الحديث.

المسوق

مؤسسة أركان الجوار العقارية
Arkan Al Jewar Real Estate Corporation



للتواصل



920003470



arkanaljewar



ترخيص رقم : 1200005877